


2AŁĄCZNIK NR 2

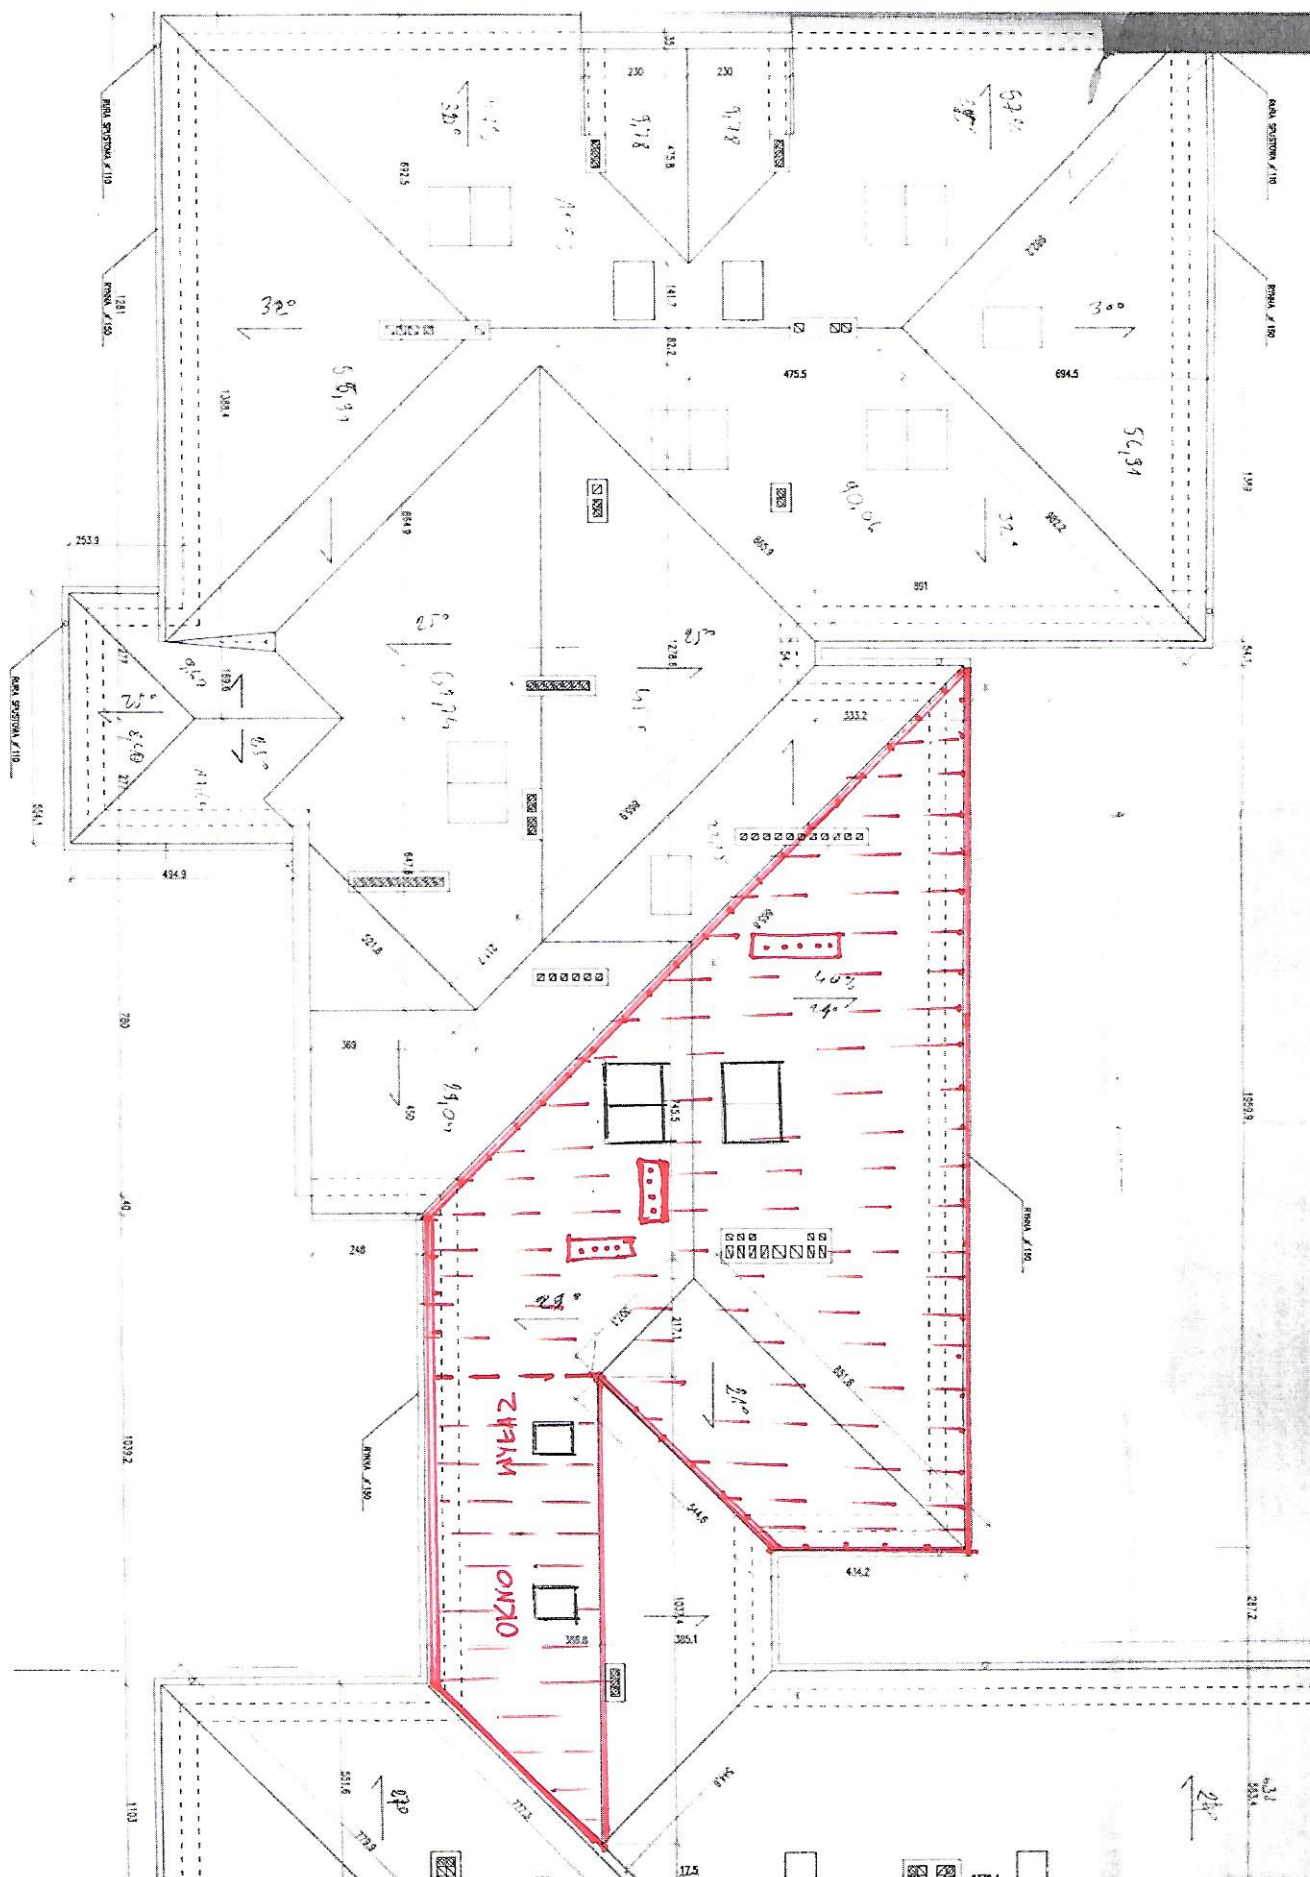

19